


PROJET



4765, 1ère Avenue, suite 110  
 Québec (Québec)  
 G1H 2T3  
 (418) 652-7525  
 info@mlbarchitecte.com

PLAN DE LOCALISATION:

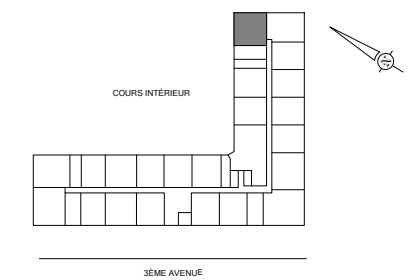

CONDOS NO. :

129-229-329

SUPERFICIE BRUTE:

901 p.c.


SUPERFICIE HABITABLE:

802 p.c.

SUPERFICIE DU BALCON:

129 p.c.


MODÈLE

 

4 1/2 PIÈCES  
 2 CHAMBRES

DATE  
 2020-02-18

ÉCHELLE  
 GRAPHIQUE

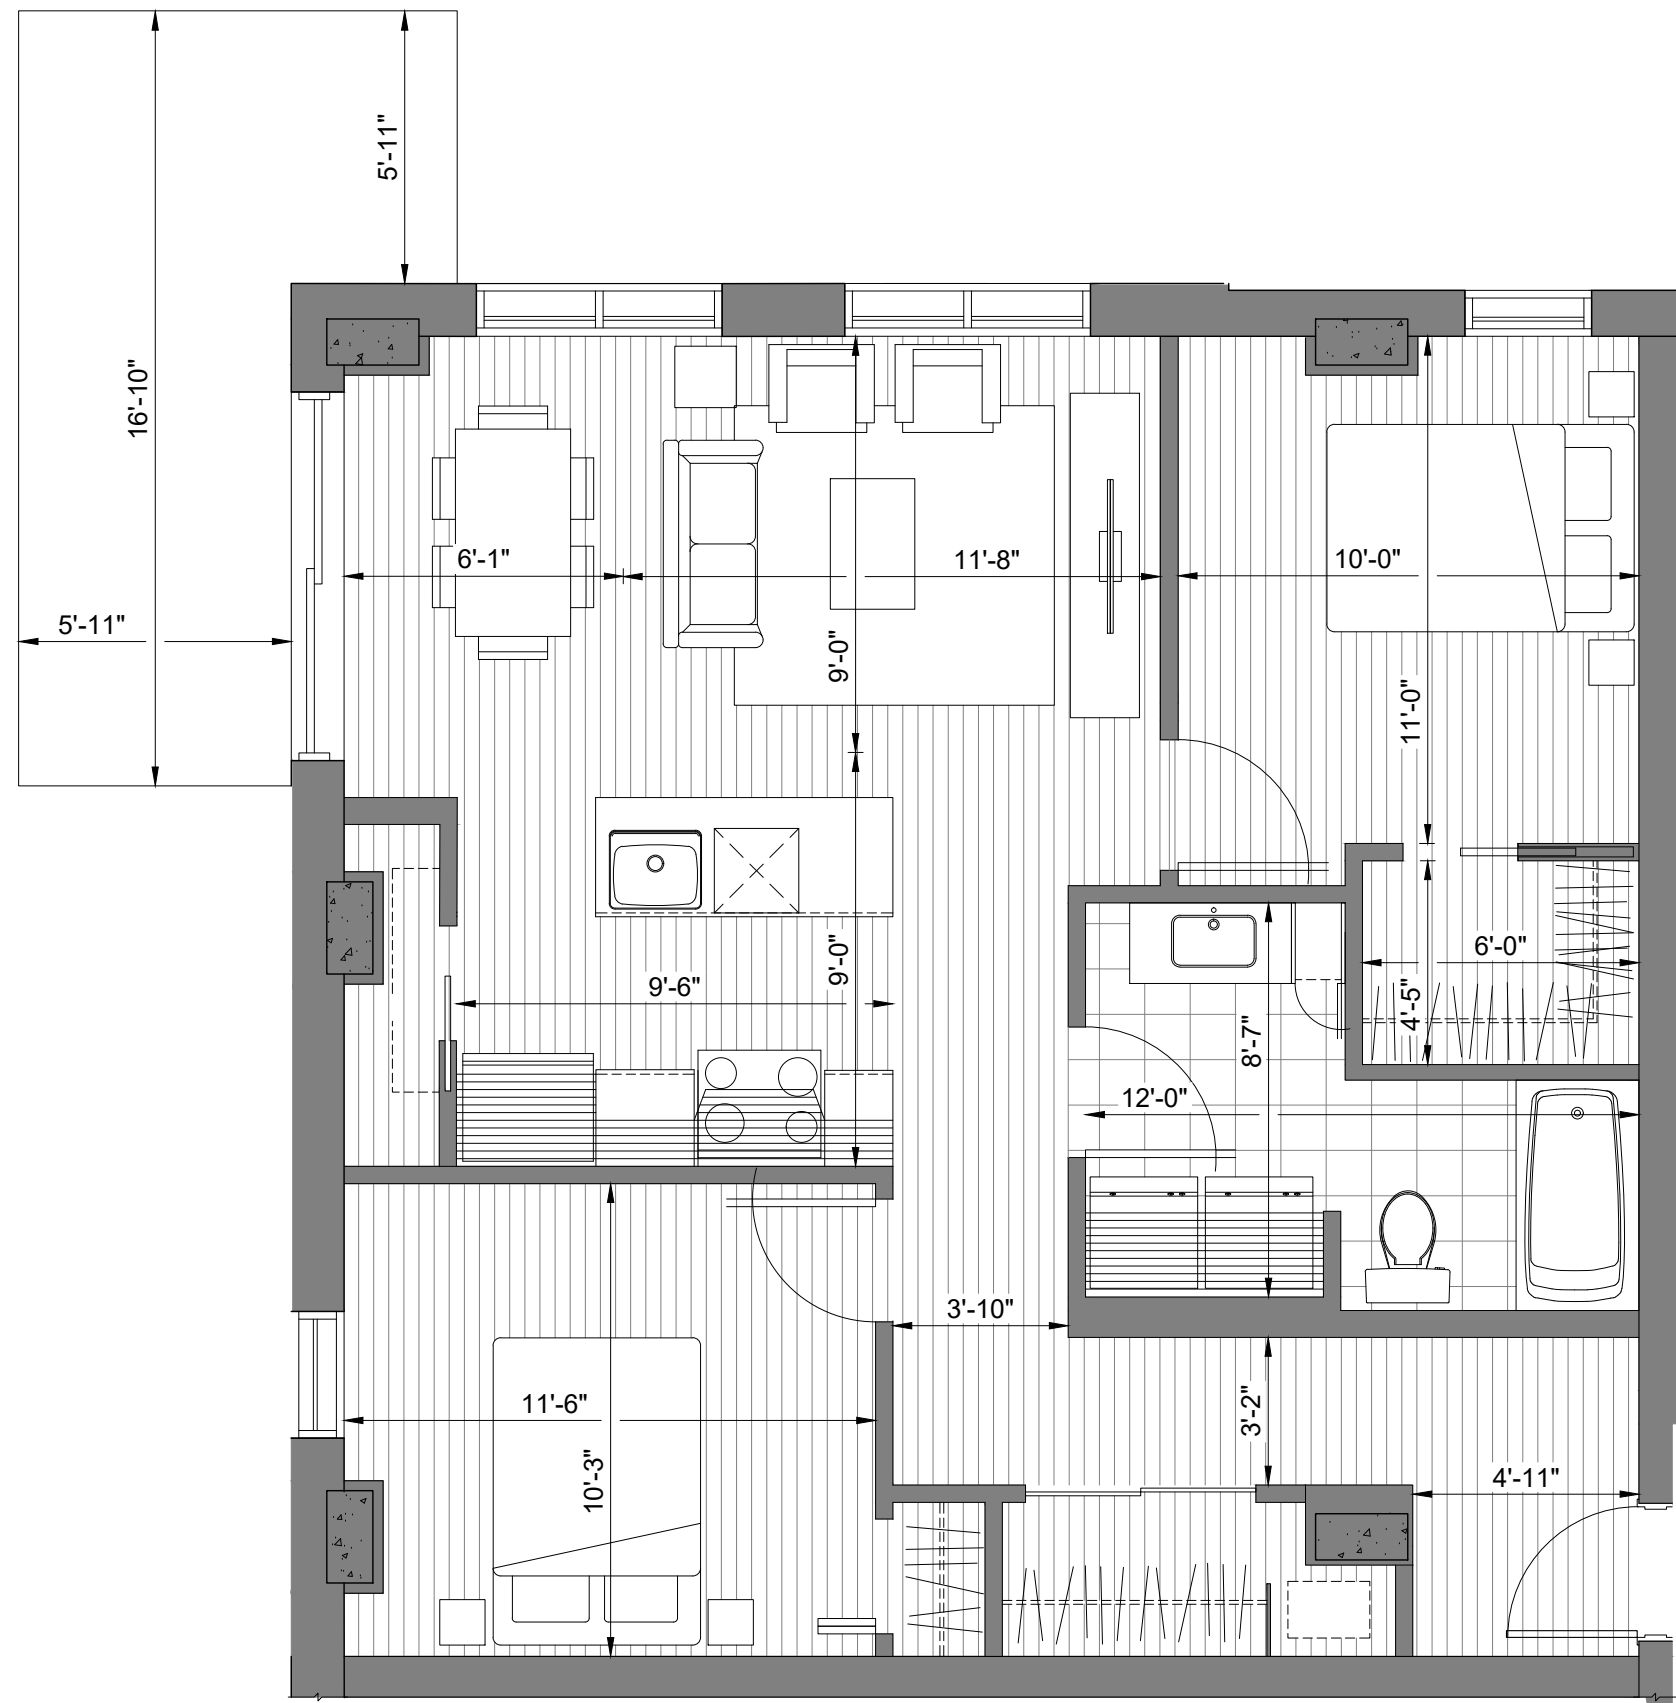

**H** UNITÉ 4 1/2  
 ECHELLE: GRAPHIQUE

NE PAS UTILISER POUR CONSTRUCTION

NOTES:

- LA SUPERFICIE BRUTE INCLUE LES MURS EXTÉRIEURS ET LA MOITIÉ DES MURS MITOYENS. LA SUPERFICIE HABITABLE EST CALCULÉE À LA SURFACE INTÉRIÈRE DES MURS MITOYENS ET EXTÉRIEURS. LES SUPERFICIES ET DIMENSIONS SONT APPROXIMATIVES ET PEUVENT ÊTRE MODIFIÉES SANS PRÉAVIS.
- DES RETOMBÉES DE PLAFOND SONT REQUISES AFIN DE LAISSER PASSER LA MÉCANIQUE DE L'IMMEUBLE ET SERONT LOCALISÉES SELON LES BESOINS.
- LE MOBILIER ET LES ÉLECTROMÉNAGERS SONT MONTRÉS À TITRE INDICATIF SEULEMENT.

TOUTES LES INFORMATIONS ET DIMENSIONS MONTRÉES SUR CE DESSIN SONT DONNÉES À TITRE INDICATIF ET PEUVENT ÊTRE AJUSTÉES OU MODIFIÉES LORS DE LA CONSTRUCTION.