


NE PAS UTILISER POUR CONSTRUCTION

NOTES:

- LA SUPERFICIE BRUTE INCLUE LES MURS EXTÉRIEURS ET LA MOITIÉ DES MURS MITOYENS. LA SUPERFICIE HABITABLE EST CALCULÉE À LA SURFACE INTÉRIÈRE DES MURS MITOYENS ET EXTÉRIEURS. LES SUPERFICIES ET DIMENSIONS SONT APPROXIMATIVES ET PEUVENT ÊTRE MODIFIÉES SANS PRÉAVIS.
- DES RETOMBÉES DE PLAFOND SONT REQUISES AFIN DE LAISSER PASSER LA MÉCANIQUE DE L'IMMEUBLE ET SERONT LOCALISÉES SELON LES BESOINS.
- LE MOBILIER ET LES ÉLECTROMÉNAGERS SONT MONTRÉS À TITRE INDICATIF SEULEMENT.

TOUTES LES INFORMATIONS ET DIMENSIONS MONTRÉES SUR CE DESSIN SONT DONNÉES À TITRE INDICATIF ET PEUVENT ÊTRE AJUSTÉES OU MODIFIÉES LORS DE LA CONSTRUCTION.

POSSIBILITÉ DE REMPLACER LAVEUSE-SÈCHEUSE PAR LAVEUSE/SÈCHEUSE SUPERPOSÉS ET LINGERIE.

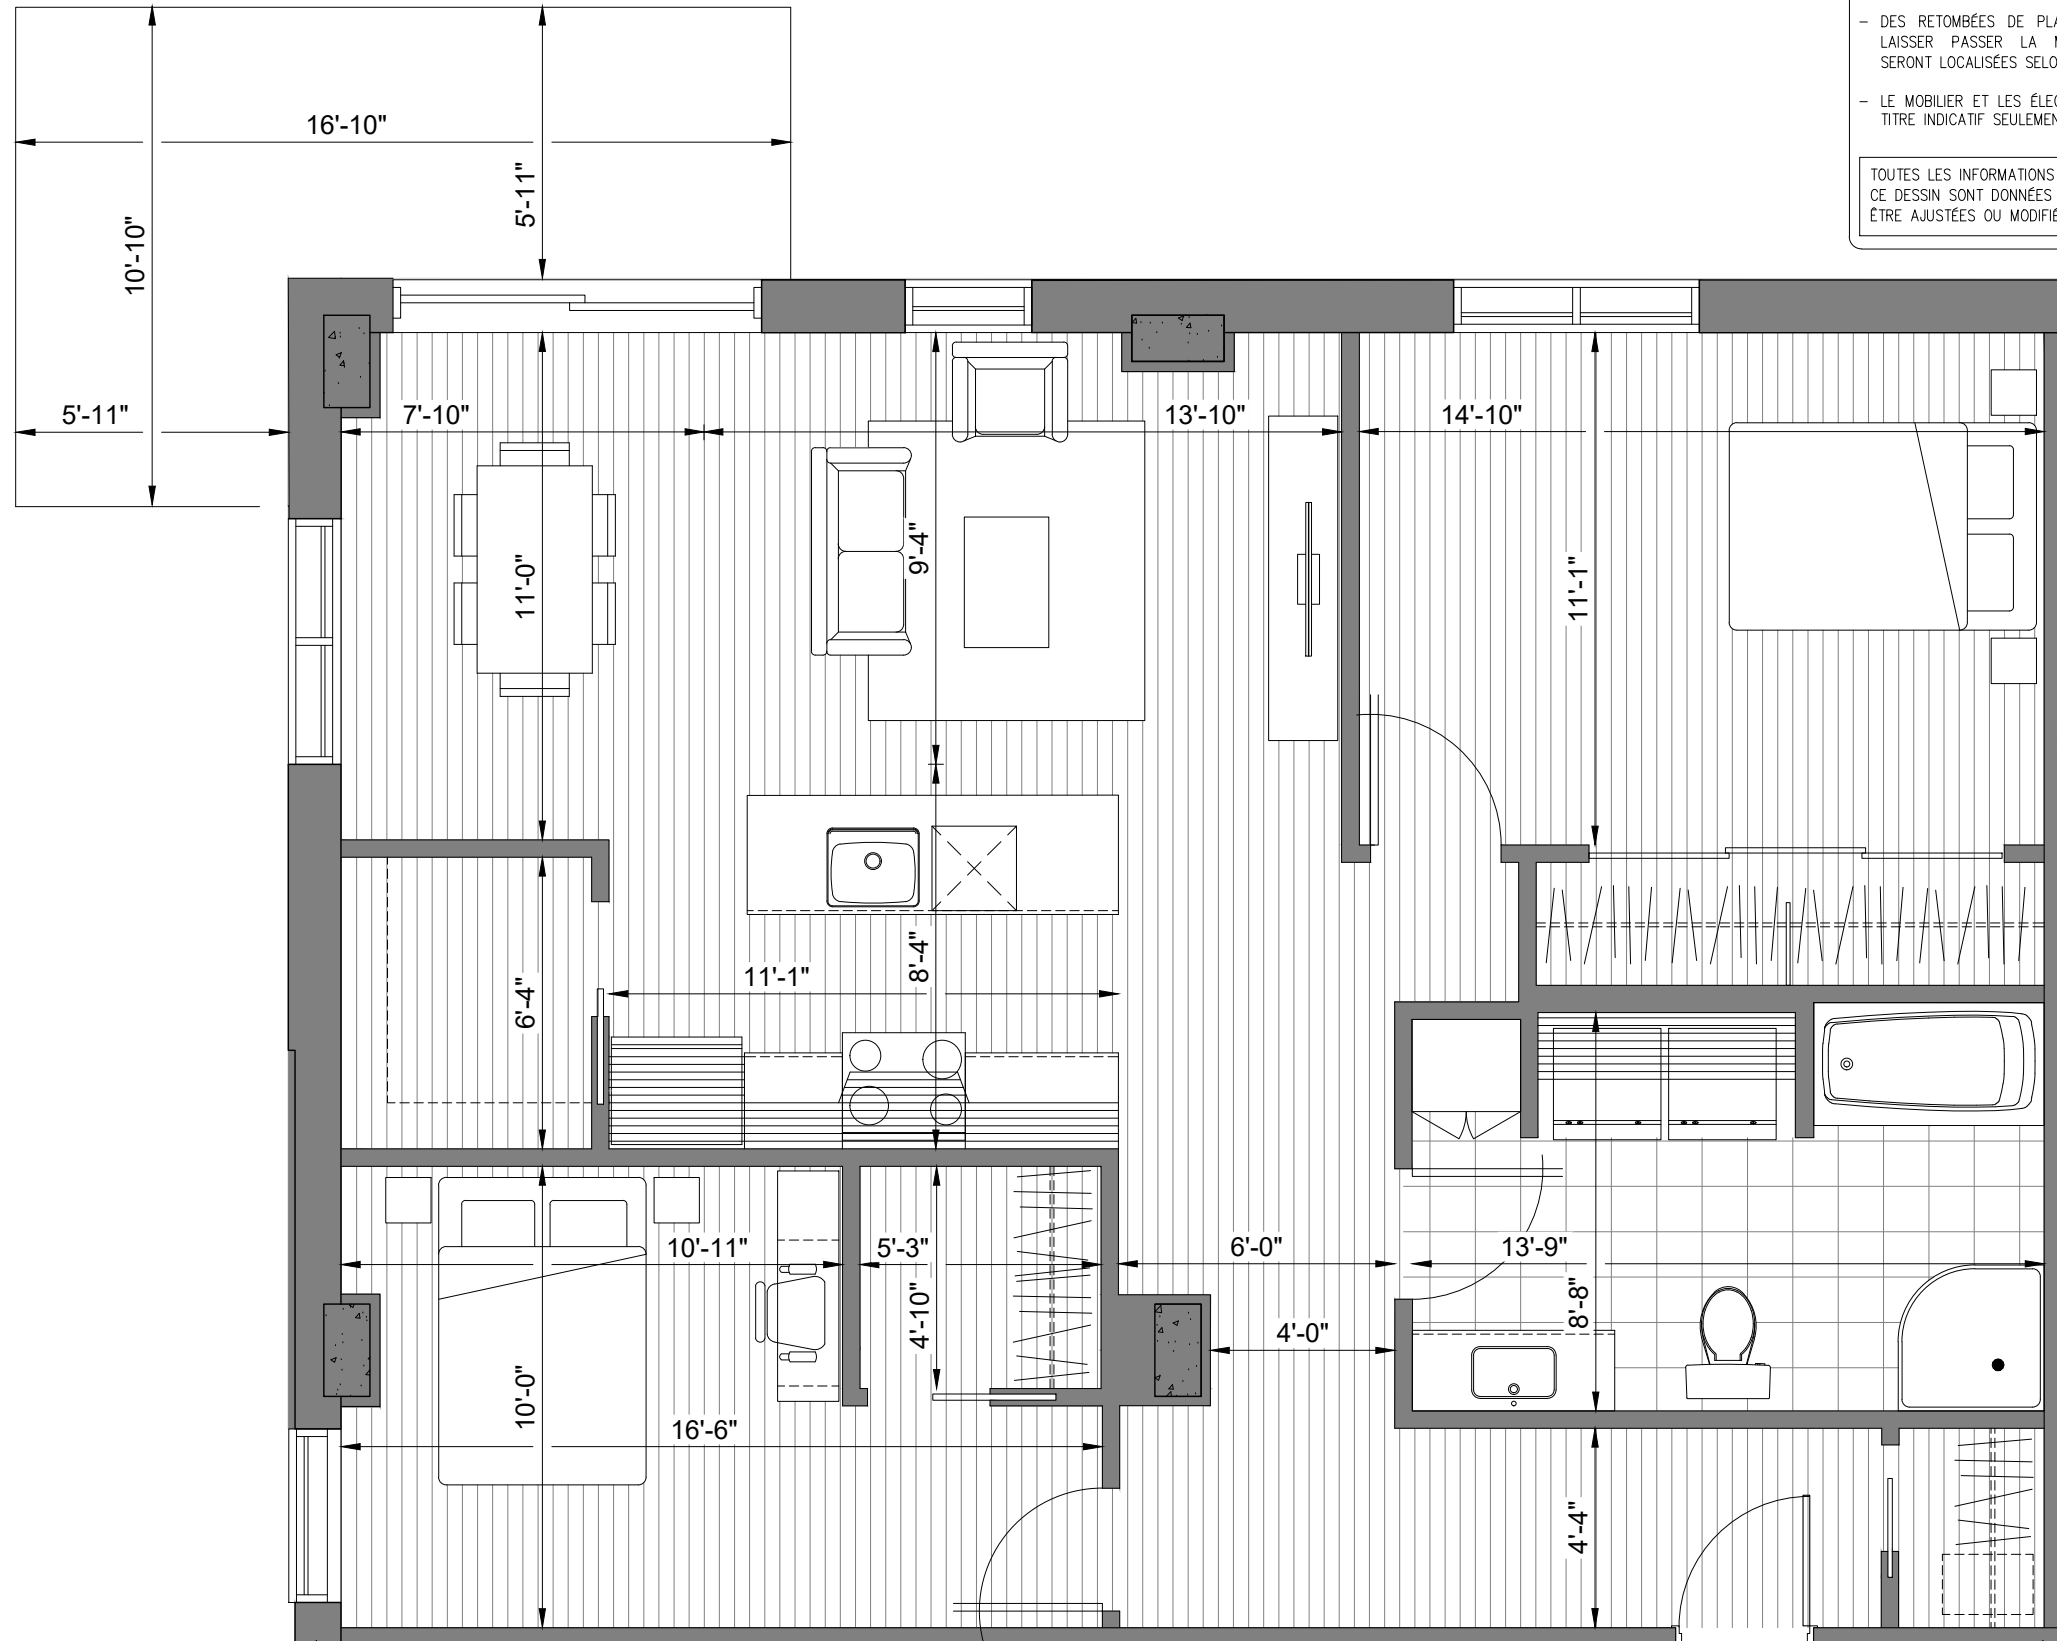


UNITÉ 4 1/2
ECHELLE: GRAPHIQUE

PROJET



4765, 1ère Avenue, suite 110
Québec (Québec)
G1H 2T3
(418) 652-7525
info@mlbarchitecte.com

PLAN DE LOCALISATION:

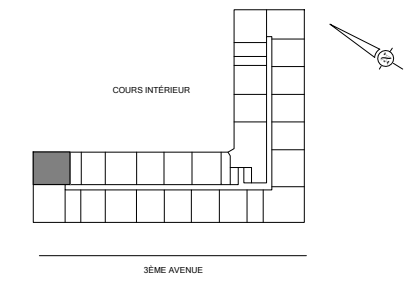

CONDOS NO. :

401

SUPERFICIE BRUTE:
SUPERFICIE HABITABLE:
SUPERFICIE DU BALCON:

1142 p.c.
1033 p.c.
129 p.c.

MODÈLE



4 1/2 PIÈCES
2 CHAMBRES

DATE
2020-02-18

ÉCHELLE
GRAPHIQUE